




THE ROOM GRUNDRISS

VIELSEITIGES MULTITALENT MIT CHARAKTER

Auf 350m² bieten wir flexibel wandelbare Räumlichkeiten für bis zu 100 Personen – optimal für Feiern, Meetings, Seminare, Präsentationen, Mitarbeitererevents, Schulungen, Generalversammlungen oder Ausstellungen.



GRUNDRISS BASIS

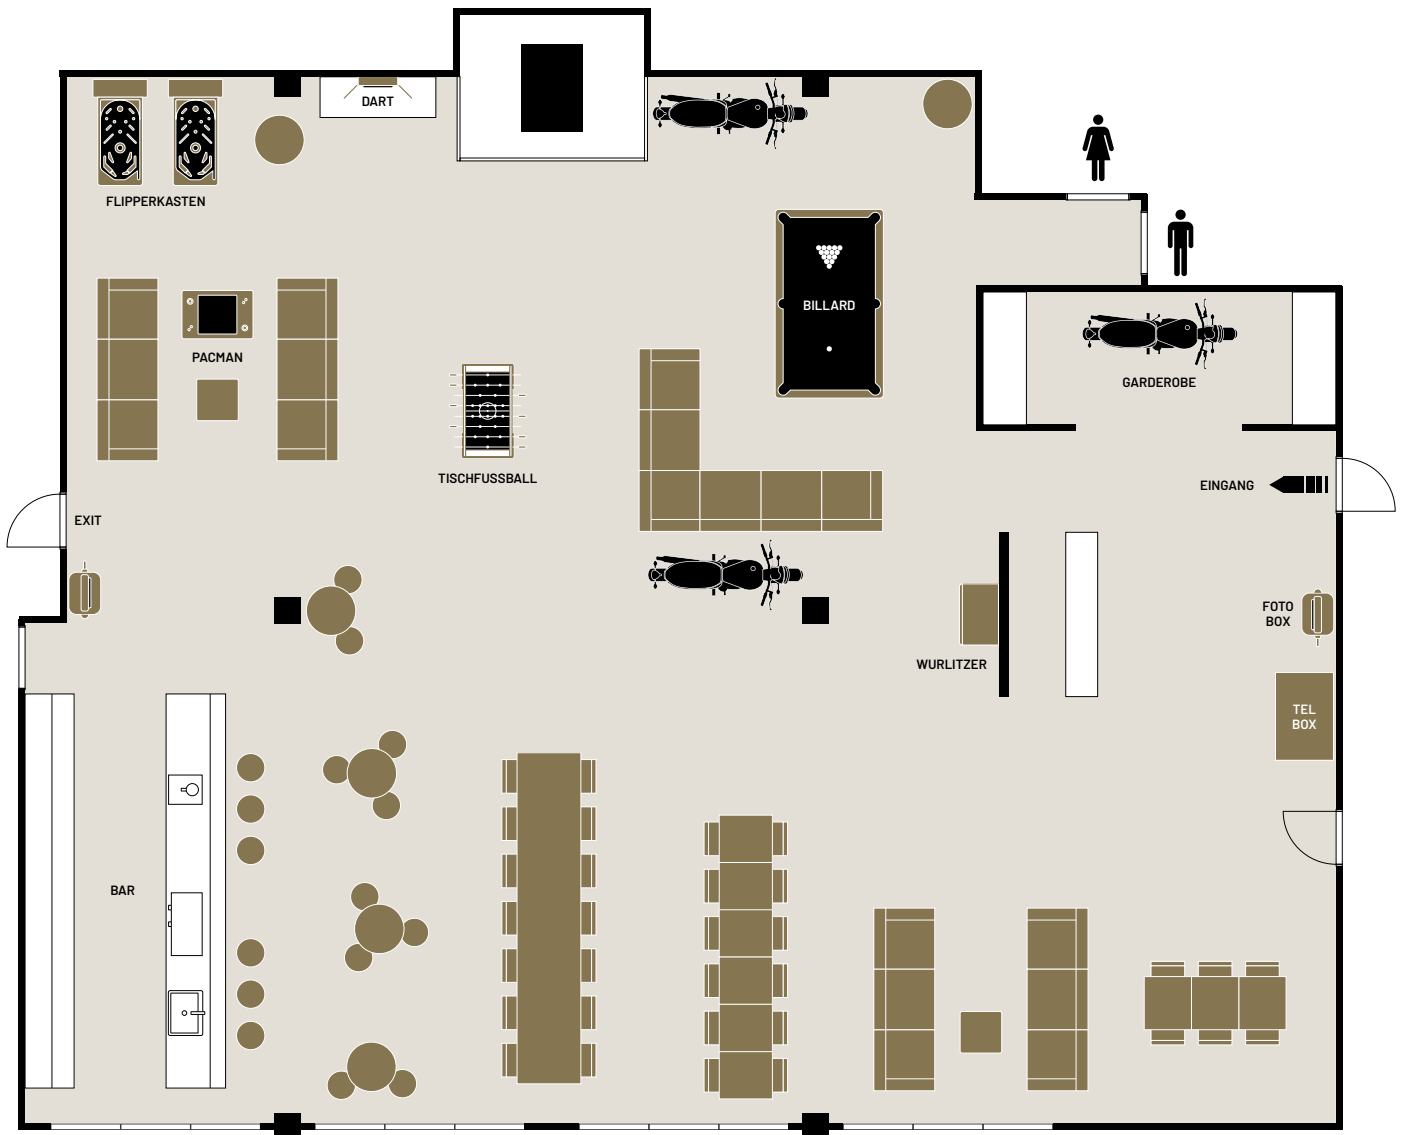

26


SITZPLÄTZE

AUSSTATTUNG

- drei Lounges mit min. 18 Plätzen
- 6 Stehtische und 18 Barhocker
- mehr zur Grundausstattung auf www.zibris-theroom.ch/highlights



GRUNDRISS MEDI

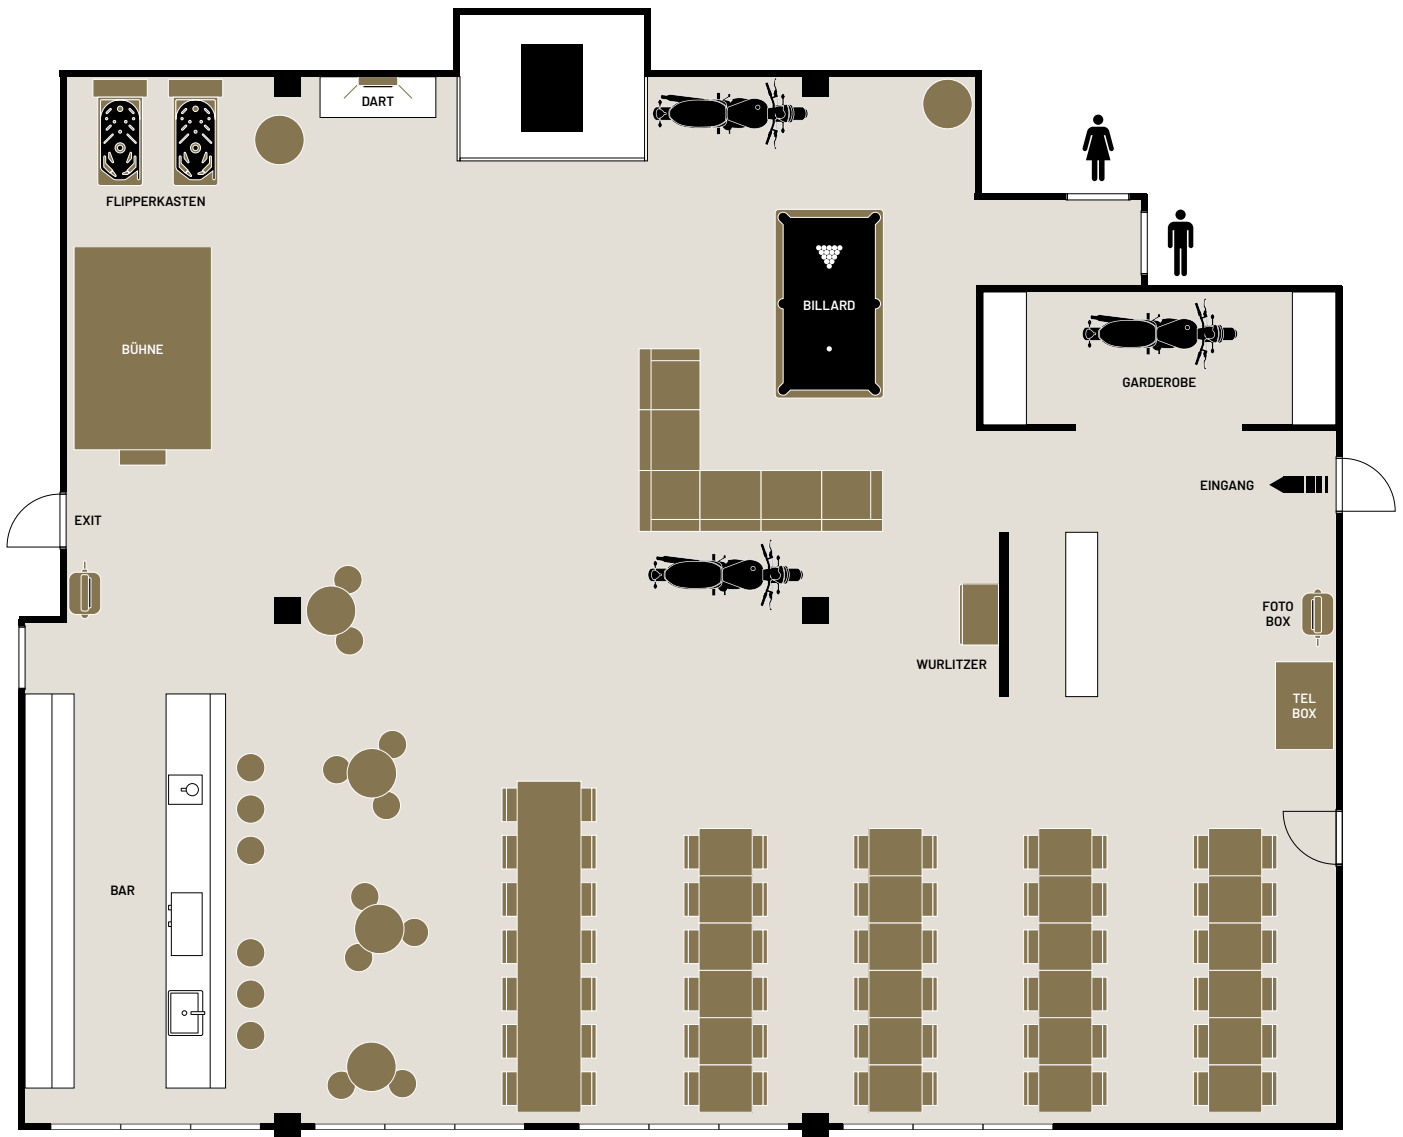


62 SITZPLÄTZE

AUSSTATTUNG

- eine Lounge mit min. 6 Plätzen
- 6 Stehtische und 18 Barhocker
- Bühne und Dancefloor
- mehr zur Grundausrüstung auf www.zibris-theroom.ch/highlights



GRUNDRISS MAXI

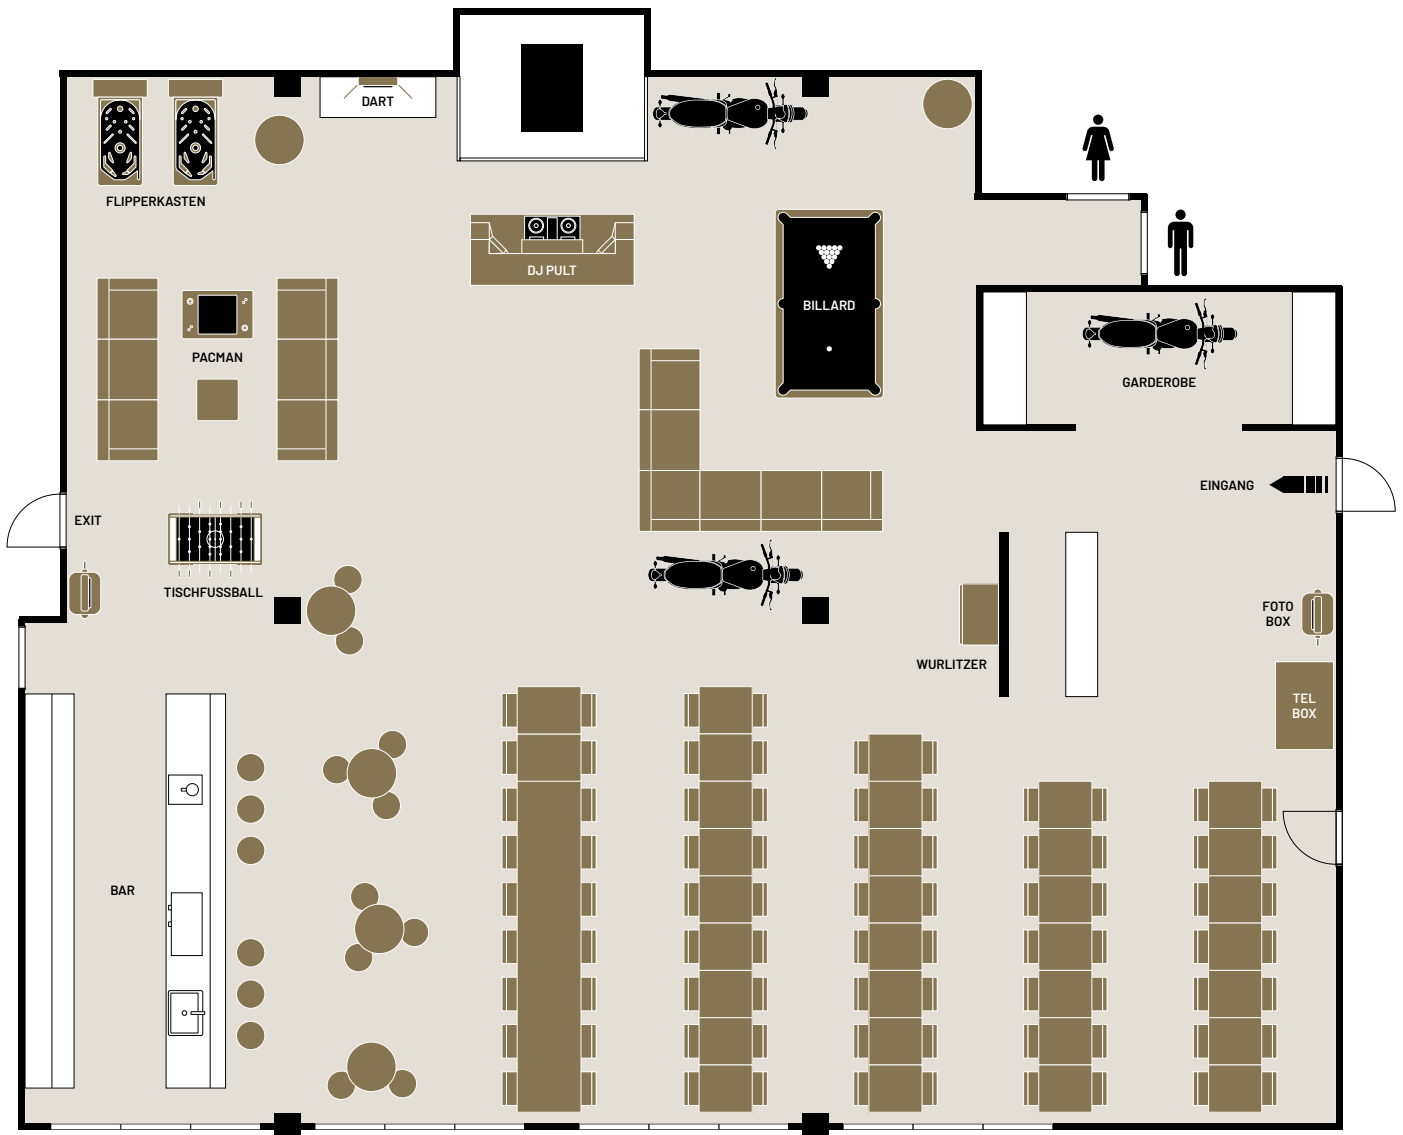

80 SITZPLÄTZE

AUSSTATTUNG

- zwei Lounges mit min. 12 Plätzen
- DJ-Pult mit Dancefloor
- mehr zur Grundausstattung auf www.zibris-theroom.ch/highlights